


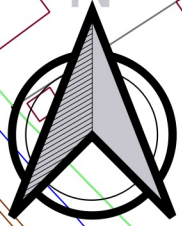

# MIEJSCOWY PLAN ZAGOSPODAROWANIA PRZESTRZENNEGO DLA WYDZIELONYCH OBSZARÓW POŁOŻONYCH W MIEJSCOWOŚCIACH: LUBOJNA I RYBNA W GMINIE MYKANÓW

ZAŁĄCZNIK GRAFICZNY DO  
PROGNOZY ODDZIAŁYWANIA NA ŚRODOWISKO

SKALA 1:1000



0 10 20 30 40 50 60 70 80 90 100 m

Układ współrzędnych 2000 STREFA VI - EPSG:2177  
GK.6642.3832.2025\_2404\_P  
wydana przez Starostwo Powiatowe w Częstochowie

## LEGENDA:

### OZNACZENIA OBOWIĄZUJĄCE:

- Granice obszaru objętego planem miejscowym
- Linie rozgraniczające tereny o różnym przeznaczeniu lub różnych zasadach zagospodarowania
- Nieprzekraczalne linie zabudowy

### Przeznaczenia terenów:

- U - teren usług


### OZNACZENIA INFORMACYJNE:

- Wymiarowanie pomocnicze
- Granice strefy sanitarnej od cmentarza (150m od granicy cmentarza)

Obszar objęty planem znajduje się w całości w granicach:  
- udokumentowanego Głównego Zbiornika Wód Podziemnych nr 326  
"Zbiornik Częstochowa (E)"

<b>B</b>	tereny usług – U	Oddziaływanie terenu na środowisko i krajobraz oceniono pod względem: <ul style="list-style-type: none"><li>• charakteru zmian: jako potencjalnie niekorzystny,</li><li>• intensywności przekształceń: jako zauważalne,</li><li>• bezpośrednio oddziaływania: jako bezpośrednie,</li><li>• okresu trwania oddziaływania: jako długoterminowe,</li><li>• częstotliwości oddziaływania: jako stałe</li></ul>	Tereny w większości wykazują potencjalnie negatywny i negatywny wpływ na elementy środowiska przyrodniczego. Są to tereny usług i droga zbiorcza. Planowane zagospodarowanie będzie miało pewien wpływ na glebę oraz na powierzchnię ziemi. Funkcja usługowa wiąże się z zabudowaniem terenu. W MPZP wprowadzono zapisy limitującej powierzchnię zabudowy i wymagające zachowania minimalnej powierzchni biologicznie czynnej. Z realizacją tej funkcji wiązać się będzie zapewnienie dostaw mediów i energii – w tym celu wprowadzono zapisy dotyczące stosowania odnawialnych lub czystych źródeł energii oraz gospodarowania odpadami i ściekami. W/w tereny będą musiały mieć zapewnioną obsługę komunikacyjną. Planowane funkcje będą także źródłem emisji hałasu oraz zanieczyszczeń powietrza. Jednakże z uwagi na niewielką powierzchnię terenu 2U oraz jego położenie w obszarze mocno zurbanizowanym i zabudowanym, uciążliwości nie będą duże.
----------	------------------	--	---

Wyrys ze Studium uwarunkowań i kierunków zagospodarowania przestrzennego Gminy Mykanów,  
uchwalonego uchwałą nr 411/LIII/2023 Rady Gminy Mykanów z dnia 2 czerwca 2023 r.

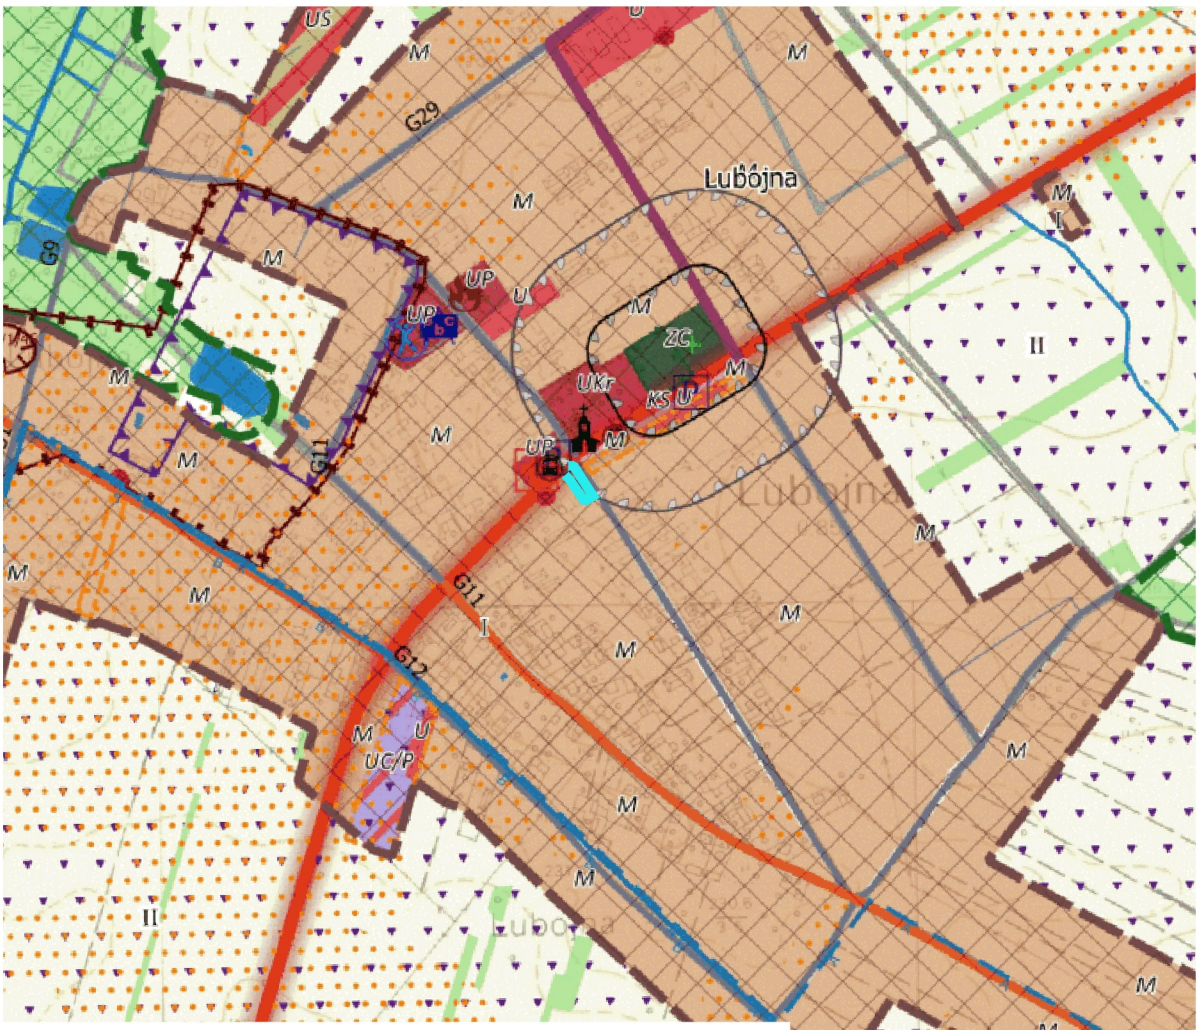

## LEGENDA STUDIUM:

### OZNACZENIA FORMALNE:

- GRANICA OPRACOWANIA - TOŻSAMA Z GRANICĄ GMINY MYKANÓW
- GRANICE OBRĘBÓW GEODEZYJNYCH
- GRANICE OBOWIĄZUJĄCYCH MIEJSCOWYCH PLANÓW ZAGOSPODAROWANIA PRZESTRZENNEGO
- GRANICE TERENÓW ZAMKNIĘTYCH (kolejowych, wyznaczonych przez Ministra Infrastruktury i Rozwoju)

### STREFY:

- STREFA I - ZURBANIZOWANA
- STREFA II - ROLNA
- STREFA III - TERENÓW OTWARTYCH, LASÓW I WÓD POWIERZCHNIOWYCH

### OBSZARY W RAMACH STREF:

- o przeważającej funkcji i kierunku rozwoju:
- M - TERENY ZABUDOWY MIESZKANIOWEJ Z MOŻLIWOŚCIĄ REALIZACJI USŁUG, OGRODNICTW ORAZ ZABUDOWY ZAGRODOWEJ
- U - TERENY USŁUG I ZABUDOWY USŁUGOWEJ
- UP - TERENY USŁUG PUBLICZNYCH
- UKr - TERENY USŁUG KULTURY RELIGIJNEJ
- US - TERENY SPORTU I REKREACJI
- UC/P - TERENY USŁUGOWO - PRODUKCYJNE, SKŁADOWE I MAGAZYNOWE
- TERENY Z MOŻLIWOŚCIĄ LOKALIZACJI OBIEKTÓW O POWIERZCHNI POWYŻEJ 2000m kw
- ZP - TERENY ZIELENI PARKOWEJ I URZĄDZONEJ
- ZC - TERENY CMENTARZY
- ZL - LASY
- Z - ZADRZEWIENIA I ZALEŚNIENIA (nie będące lasami)
- TERENY PROPONOWANE DO ZALEŚNIENIA
- Z - TERENY ZIELENI NIEURZĄDZONEJ I ROLNICZEJ (łąki, pastwiska, sady)
- R - TERENY ROLNE
- KK - TERENY KOLEJOWE
- KS - TERENY KOMUNIKACJI I OBSŁUGI KOMUNIKACJI SAMOCHODOWEJ
- IT - TERENY INFRASTRUKTURY TECHNICZNEJ
- PG - TERENY EKSPLOATACJI ZŁÓŻ
- WS - WODY POWIERZCHNIOWE - RZĘKI, STRUMIENIE, CIEKI WODNE, STAWY
- OBSZARY Z MOŻLIWOŚCIĄ LOKALIZACJI OZE - TURBIN WIATROWYCH, O MOĆCACH POWYŻEJ 500kW
- OBSZARY Z MOŻLIWOŚCIĄ LOKALIZACJI OZE - FOTOWOLTAIKI, GEOTERMII, BIOGAZOWNI, O MOĆCACH POWYŻEJ 500kW

### ELEMENTY UKŁADU KOMUNIKACYJNEGO

- AUTOSTRADA A1
- DROGA WOJEWÓDZKA
- DROGI ZBIORCZE
- DROGI LOKALNE
- DROGI DOJAZDOWE
- INNE DROGI
- LINIA KOLEJOWA
- STACJE KOLEJOWE
- PRZYSTANKI AUTOBUSOWE
- WAZNIEJSZE PARKINGI
- STACJE BENZYNOWE

### ELEMENTY INFRASTRUKTURY TECHNICZNEJ

- LINIA ELEKTROENERGETYCZNA WN
- ROPOCIĄG
- GŁÓWNA STACJA ZASILANIA
- TRAFOSTACJE
- UJĘCIA WÓD PODZIEMNYCH SYSTEMU WODOCIAŁOWEGO
- POZOSTAŁE UJĘCIA WÓD PODZIEMNYCH
- WIEŻE TELEFONII KOMÓRKOWEJ
- ISTNIEJĄCE TURBINY WIATROWE

### ELEMENTY ZAGOSPODAROWANIA GMINY:

- URZĄD GMINY
- OBIEKTY OŚWIATY (szkoły, przedszkola)
- OBIEKTY SPORTOWE, BOISKA
- OBIEKTY KULTURY
- OŚRODKI ZDROWIA
- KOŚCIOŁY, KAPLICE
- STRĄCZNICE OSP
- URZĄD POCZTOWY

### SZLAKI I TRASY TURYSTYCZNE

- TRASA ROWEROWA

### OCHRONA ŚRODOWISKA KULTUROWEGO

- OBIEKTY I OBSZARY WPISANE DO REJESTRU ZABYTKÓW
- STANOWISKO ARCHEOLOGICZNE WPISANE DO REJESTRU ZABYTKÓW
- STANOWISKO ARCHEOLOGICZNE
- GRANICE STREFY "B1" OCHRONY KONSERWATORSKIEJ
- GRANICE STREFY "B2" OCHRONY KONSERWATORSKIEJ
- GRANICE STREFY "B3" OCHRONY KONSERWATORSKIEJ CMENTARZY
- GRANICA STREFY "W" ŚCISZEJ OCHRONY KONSERWATORSKIEJ ZABYTKÓW ARCHEOLOGICZNYCH
- GRANICA STREFY "OW" OCHRONY KONSERWATORSKIEJ ZABYTKÓW ARCHEOLOGICZNYCH
- GRANICE STREFY "K2" OCHRONY KONSERWATORSKIEJ ZESPÓŁÓW POPIELNICZYCH I PODWÓSKICH
- ALEJE DRZEW OBIĘTE STREFĄ "K1" OCHRONY KONSERWATORSKIEJ
- DROGI HISTORYCZNE OBIĘTE STREFĄ "K4" OCHRONY KONSERWATORSKIEJ
- MIEJSCE PAMIĘCI NARODOWEJ

OBIEKTY WPISANE DO GMINNEJ EWIDENCJI ZABYTKÓW ZE WZGLĘDU NA SKALĘ OPRACOWANIA NIE ZOSTAŁY PRZEDSTAWIONE NA RYSUNKU STUDIUM - ZNAJDUJĄ SIĘ W TABELI W TEKŚCIE STUDIUM

### OCHRONA ŚRODOWISKA PRZYRODNICZEGO

- SPECJALNY OBSZAR OCHRONY NATURA 2000
- GRANICE KORYTARZA EKOLOGICZNEGO "CZĘSTOCHOWA PÓŁNOC"
- POMIKNIKI PRZYRODY
- GRANICA GZWP NR 326 "Częstochowa E"
- GRANICA GZWP NR 325 "Częstochowa W"

### GÓRNICTWO I KOPALINY

- UDOKUMENTOWANE ZŁOŻA SUROWCÓW
- TERENY GÓRNICZE
- OBSZARY GÓRNICZE

### ZAGROŻENIE POWODZIOWE

- OBSZARY SZCZEGÓLNEGO ZAGROŻENIA POWODZIĄ, NA KTÓRYCH PRAWDOPODOBIEŃSTWO WYSTĄPIENIA POWODZI JEST WYSOKIE I WYNOŚI 10%
- OBSZARY SZCZEGÓLNEGO ZAGROŻENIA POWODZIĄ, NA KTÓRYCH PRAWDOPODOBIEŃSTWO WYSTĄPIENIA POWODZI JEST ŚREDNIE I WYNOŚI 1%

### INNE OGRANICZENIA ZAGOSPODAROWANIA

- KOMPLEKSY GRUNTÓW O WYSOKICH KLASACH BONITACYJNYCH
- STREFA OCHRONY SANITARNEJ WOKÓŁ CMENTARZY (50 m)
- STREFA OCHRONY SANITARNEJ WOKÓŁ CMENTARZY (150 m)
- ZASIEG TERENU OCHRONY POŚREDNIEJ UJĘCIA WODY - OBSZAR A
- ZASIEG TERENU OCHRONY POŚREDNIEJ UJĘCIA WODY - OBSZAR B
- GRANICE STREF OGRANICZENIA WYSOKOŚCI ZABUDOWY OD LOTNISKA RUDNIKÓW I CZĘSTOCHOWY
- GRANICE STREF OCHRONNYCH OD ELEKTROWNI WIATROWYCH, ZWIĄZANE Z OGRANICZENIAMI W ZABUDOWIE ORAZ ZAGOSPODAROWANIU I UŻYTKOWANIU TERENU, WYZNACZONE W DOKUMENTACJI LOKALIZACYJNEJ
- GRANICE STREF OCHRONNYCH OD ELEKTROWNI WIATROWYCH, ZWIĄZANE Z OGRANICZENIAMI W ZABUDOWIE ORAZ ZAGOSPODAROWANIU I UŻYTKOWANIU TERENU, WYZNACZONE NA PODSTAWIE ZASADY "100"



Granice obszaru objętego planem miejscowym